
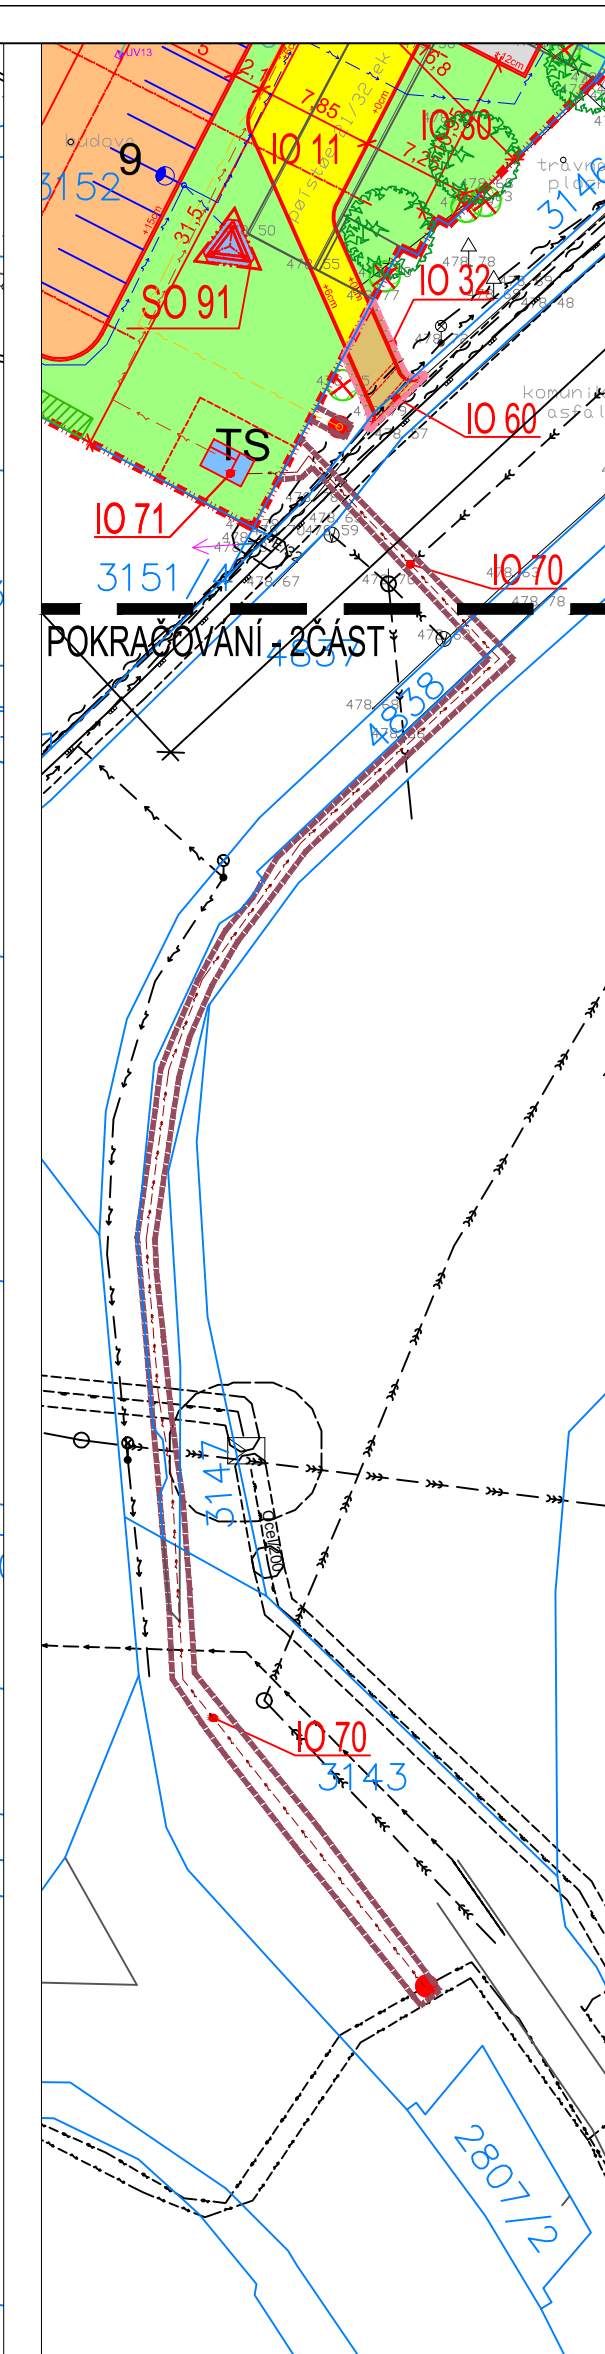
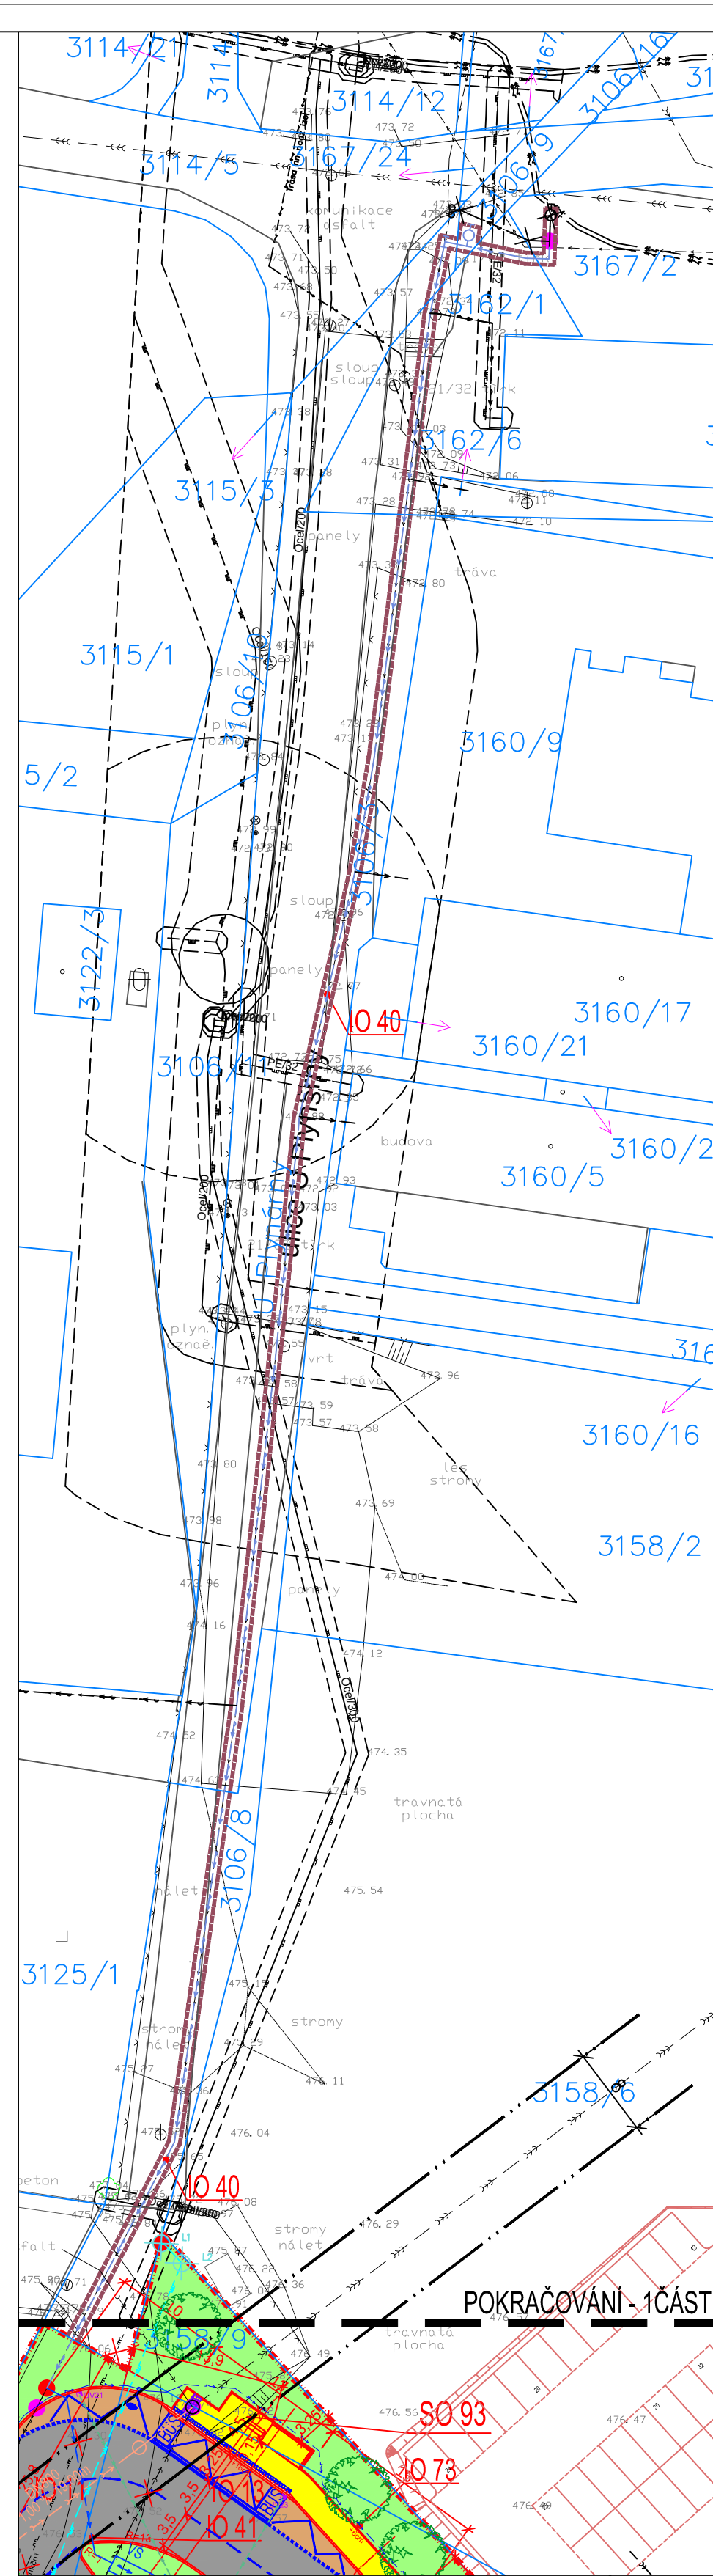


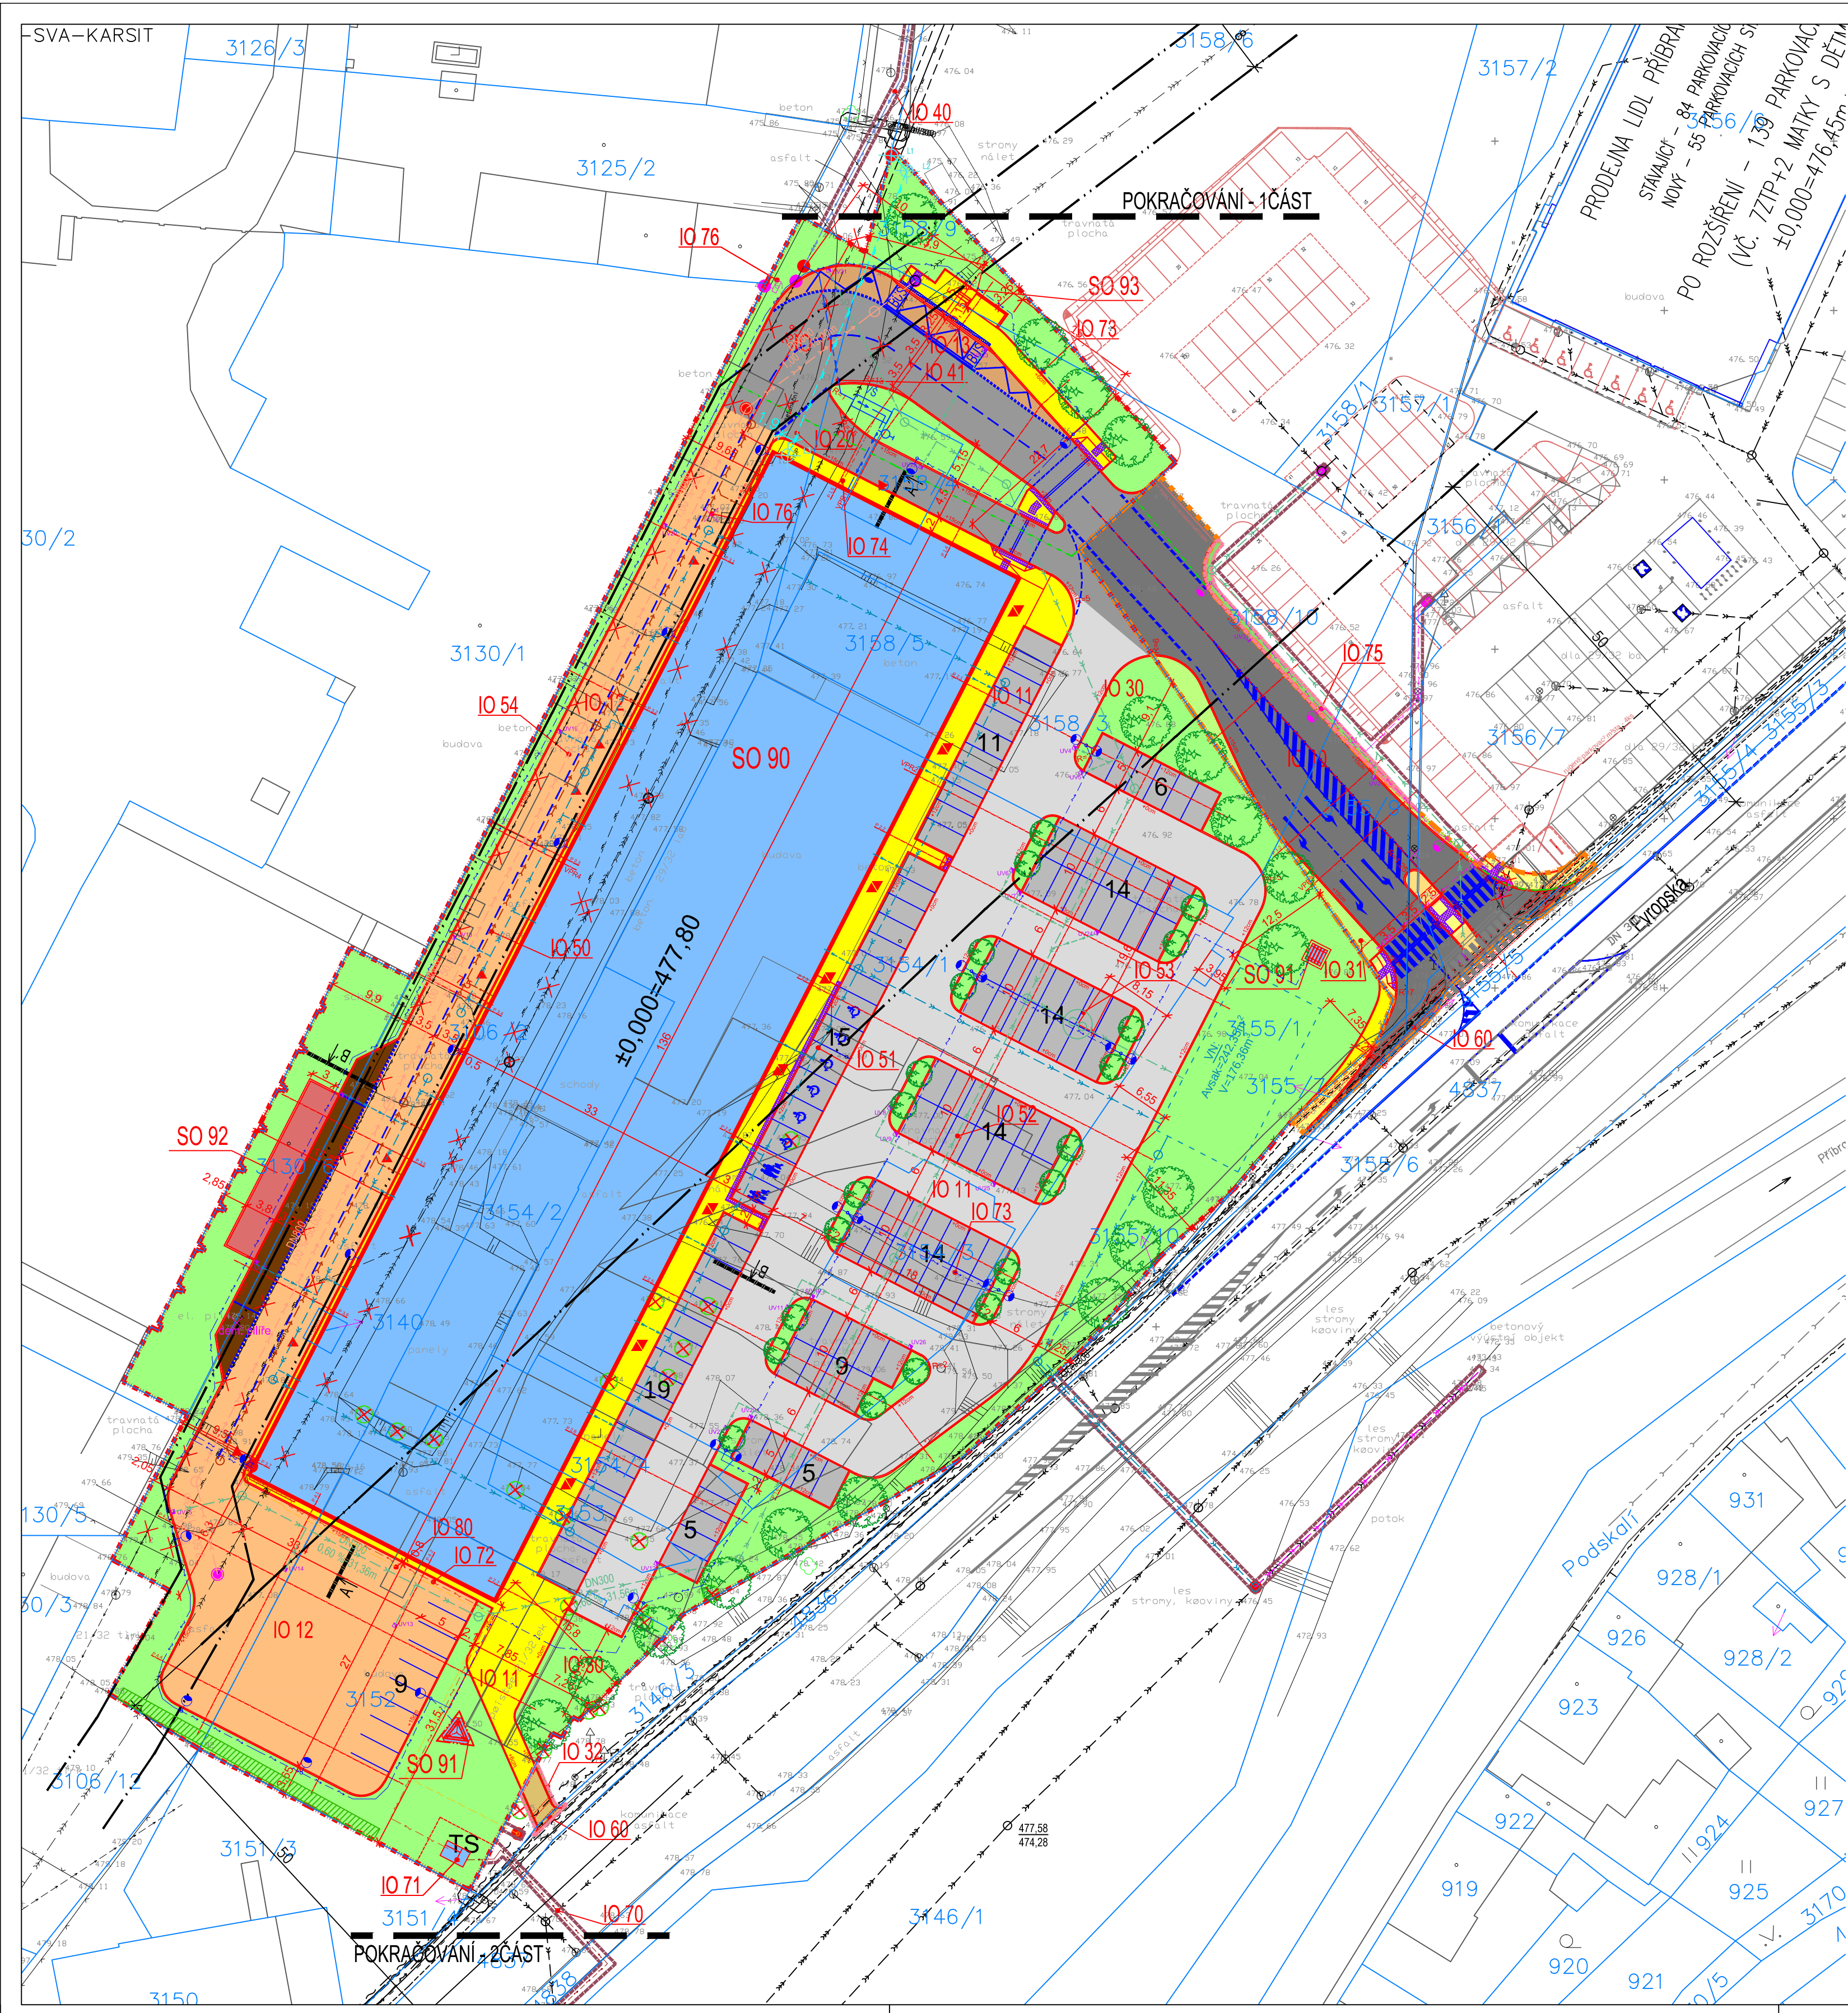

LEGENDA INŽENÝRSKÝCH A STAVEBNÍCH OBJEKTŮ:


- IO 01 - PŘÍPRAVA OZEMI
- IO 02 - HRUBÉ TERÉNNÍ ÚPRAVY
- IO 03 - ODSTRANĚNÍ A OCHRANA POROSTŮ
- IO 10 - REKONSTRUKCE STÁVAJÍCÍHO DOPRAVNÍHO PŘÍPOJENÍ
- IO 10 - CHODNÍKY - LIDL
- IO 10 - CHODNÍKY - VEŘEJNÉ
- IO 11 - PŘÍJEZDOVÁ KOMUNIKACE
- IO 11 - AREÁLOVÉ KOMUNIKACE
- IO 11 - AREÁLOVÉ PARKOVISTÉ
- IO 11 - AREÁLOVÉ CHODNÍKY
- IO 12 - ZÁSOBOVACÍ DVŮR
- IO 12 - ROZŠÍŘENÍ ZÁSOBOVACÍ KOMUNIKACE
- IO 13 - AUTOBUSOVÁ ZASTÁVKA
- IO 20 - PŘÍPOJKA PLYNU
- IO 30 - SADOVNICKÉ ÚPRAVY - AREÁLOVÉ
- IO 31 - SADOVNICKÉ ÚPRAVY - LIDL - NOVÁ
- IO 31 - SADOVNICKÉ ÚPRAVY - LIDL - ÚPRAVA STÁVAJÍCÍ
- IO 32 - SADOVNICKÉ ÚPRAVY - VEŘEJNÉ
- IO 33 - DROBNÉ EXTERIÉROVÉ PRVKY
- IO 40 - ZKAPACITNĚNÍ VODOVODNÍHO ŘÁDU
- IO 41 - VODOVODNÍ PŘÍPOJKA
- IO 50 - KANALIZACE SPLAŠKOVÁ - AREÁLOVÁ
- IO 51 - KANALIZACE DEŠŤOVÁ - AREÁLOVÁ
- IO 52 - KANALIZACE DEŠŤOVÁ - ZAOLEJOVANÁ
- IO 53 - ODLUČOVAČ ROPNÝCH LÁTEK
- IO 54 - PŘELOŽKA KANALIZAČNÍ STOKY
- IO 60 - TECHNICKÁ OCHRANA INŽENÝRSKÝCH SÍTÍ
- IO 70 - KABELOVÁ PŘÍPOJKA VN - SAMOSTATNÁ STAVBA ČEZ
- IO 71 - DISTRIBUČNÍ TRAFOSTANICE ČEZ - SAMOSTATNÁ STAVBA ČEZ
- IO 72 - PŘÍPOJKA NN - SAMOSTATNÁ STAVBA ČEZ
- IO 73 - VENKOVNÍ OSVĚTLENÍ AREÁLOVÝCH KOMUNIKACÍ A PARKOVISTÉ
- IO 74 - AREÁLOVÉ SLABOPROUDÉ A SIGNALIZAČNÍ ROZVODY
- IO 75 - PŘELOŽKA VO
- IO 76 - PŘELOŽKA NN
- IO 80 - PŘÍPOJKA TELEFONU
- SO 90 - OBCHODNÍ CENTRUM
- SO 91 - OZNAČENÍ PROVOZOVNY
- SO 92 - STANOVISTÉ KONTEJNERŮ
- SO 93 - AUTOBUSOVÁ ZASTÁVKA

LEGENDA - OSTATNÍ :

- ČERNÉ OZNAČENÉ SÍTĚ JSOU STÁVAJÍCÍ
- VÝŠKOPIS A POLOHOPIŠ
- HRANICE POZEMKŮ DLE KN/PK
- ČÍSLA POZEMKŮ DLE KN/PK
- NAPOJ. BODY INŽENÝRSKÝCH SÍTÍ NA STÁVAJÍCÍ SÍTĚ
- PŘEK. BODY INŽENÝRSKÝCH SÍTÍ
- KÁČENÍ STROMŮ (ŘEŠENO SAMOSTATNOU DOKUMENTACÍ)
- RUŠENÉ STÁVAJÍCÍ SÍTĚ
- VCHOD - VÝCHOD
- HRANICE ZÁJMĚVÉHO OZEMÍ
- HRANICE ZÁJMĚVÉHO OZEMÍ - LIDL
- OCHRANNÉ PÁSMO
- HRANICE ZÁJMĚVÉHO OZEMÍ - OSTATNÍ POZEMKY
- HRANICE ZÁJMĚVÉHO OZEMÍ - DOČASNÝ ZABOR

BILANCE DOPRAVY V KLIDU

STANDARDNÍ.....	118
RODIČE S DĚTMI.....	2
INVALIDNÍ.....	6
CELKEM.....	126
ZAMĚSTNANCÍ.....	9

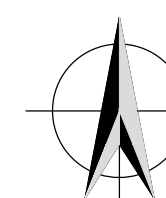

REVIZE	DATUM	POPIS
STAVEBNÍK		
DODAVATEL		
HLAVNÍ PROJEKTANT		
ARCHITEKT		
PROJEKTANT PROFESE		
±0,000 = 477,80 Bpv		
STUPEŇ PD:	DOKUMENTACE PRO STAVEBNÍ POVOLENÍ	
STAVBA:	OC FASTMALL PŘÍBRAM	
SO/IO/PS:	C - SITUÁČNÍ VÝKRESY	
ČÁST SO/IO/PS:		
NÁZEV PŘÍLOHY:	KOORDINAČNÍ SITUÁČNÍ VÝKRES	
VEDOUcí PROJEKTU:	ING. PETR POSLUŠNÝ	PARE:
KONTROLOVAL:	JAKUB ČAPEK	
VYPRACOVALA:	IVETA LINHARTOVÁ	
Č. ZAKÁZKY:	944/17-40	DATUM VYDÁNÍ:
MĚŘÍTKO:	1:500	04/2018
SPOLÉČ.	Č. SO/IO/PS	Č. SO/IO/PS
FAB	C	C.3 00