


# SITUACE

M 1:250

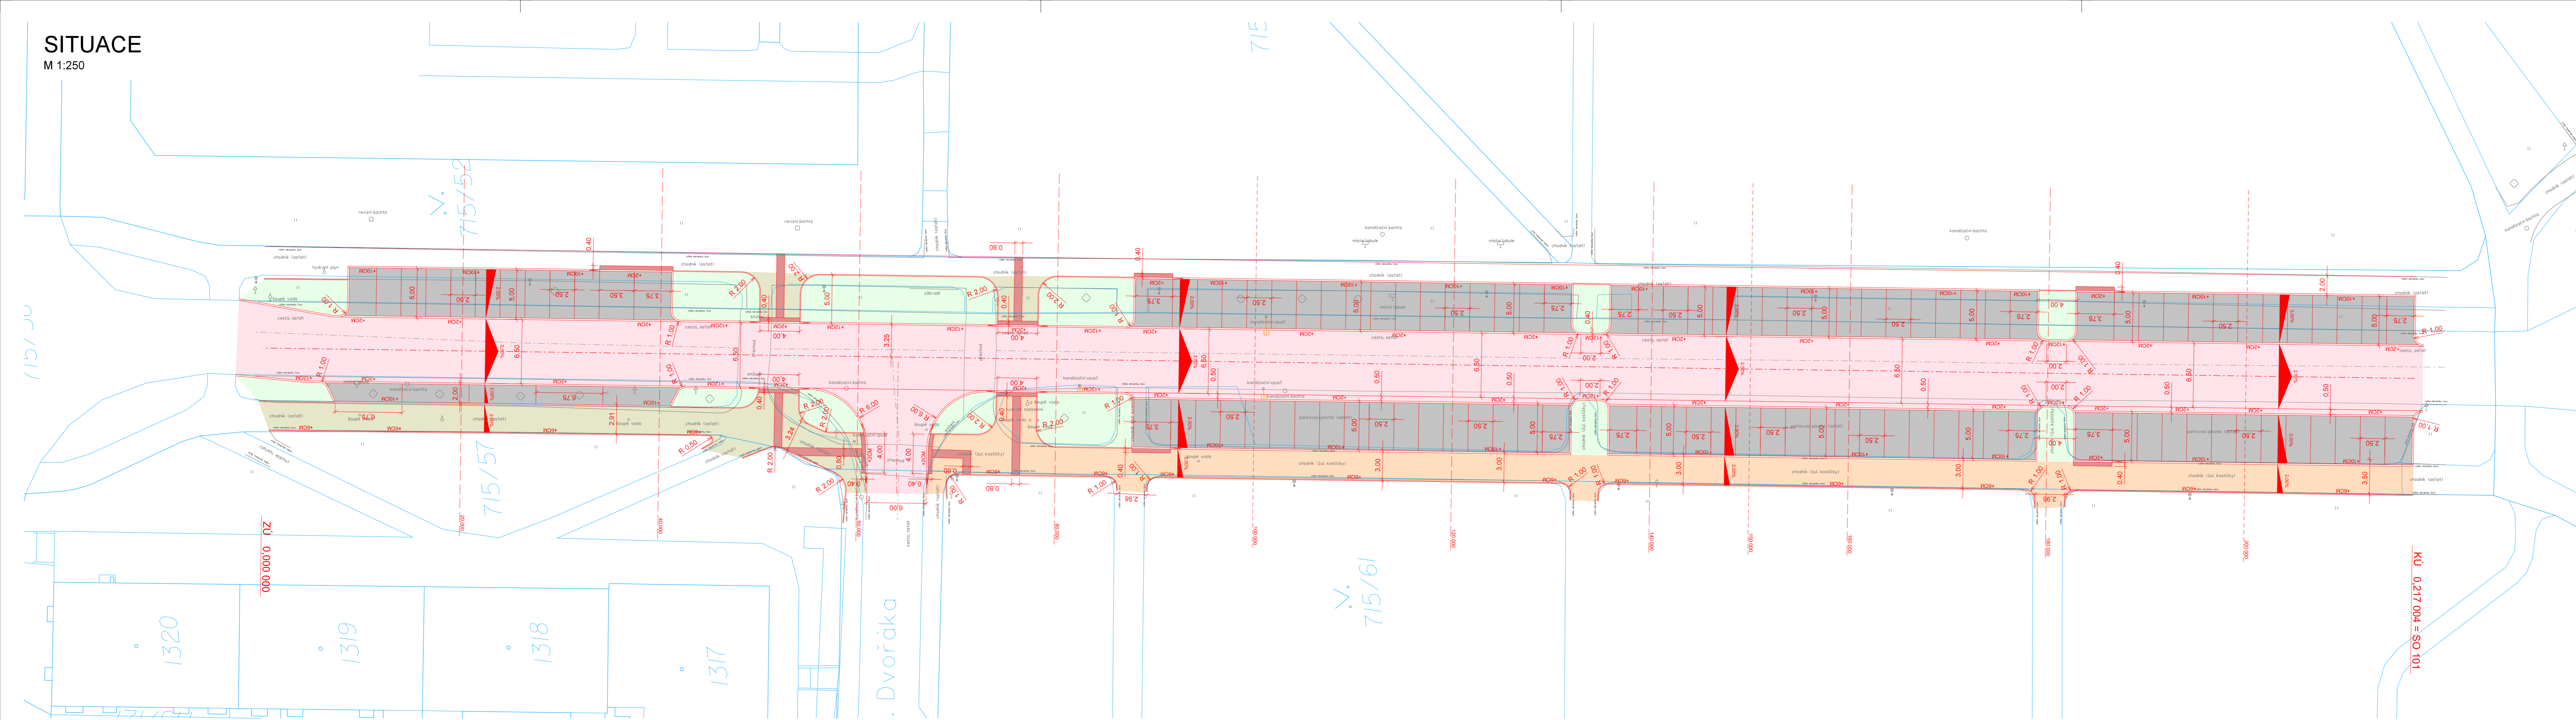


## LEGENDA:

### PLOCHY:

- VOZOVKA - ASFALTOVÝ POVRCH
- PARKOVACÍ STÁNÍ
- ÚPRAVA OKOLNÍHO TERÉNU - ZELEŇ
- CHODNÍK - DLAŽBA Z MOZAIKY
- CHODNÍK - ASFALTOVÝ POVRCH
- BEZBARIÉROVÉ ÚPRAVY

### OSTATNÍ:

- STAVEBNÍ ÚPRAVY
- ZAMĚŘENÍ
- KATASTRÁLNÍ MAPA
- NAVAZUJÍCÍ SO

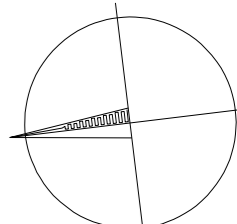

SOUŘADNICOVÝ SYSTÉM: S-JTSK, VÝŠKOVÝ SYSTÉM: BpV

<b>JanTous</b>		Krátká 765 Horní Bříza 330 12 tel.: +420 775 031 676 E-mail: t-projekt@email.cz www.jantous.cz	
ZPRACOVATEL:		AUTORIZACE:	
OBJEDNATEL	MĚSTO PŘÍBRAM TYRŠOVA 108, 261 01 PŘÍBRAM	ÚČEL	DPS
ODPOVĚDNÝ PROJEKTANT STAVBY	BC. JAN TOUS	DATUM	08/2018
KRAJ: STŘEDOČESKÝ	KATASTRÁLNÍ ÚZEMÍ: BŘEZOVÉ HORY	MĚŘÍTKO	1:250
<b>VYBUDOVÁNÍ PARKOVACÍCH MÍST NA ULICI LEGIONÁŘŮ</b>		FORMÁTY	6 x A4
ČÁST PD	STAVEBNÍ ČÁST - SO 101 KOMUNIKACE	ČÁST	PÁŘE
NÁZEV PŘÍLOHY	SITUACE	PŘÍL.	2.